


# Žemės sklypų Liepų g. 50a, 50b, 50c, 50d ir Danės g. 45

## DETALUSIS PLANAS

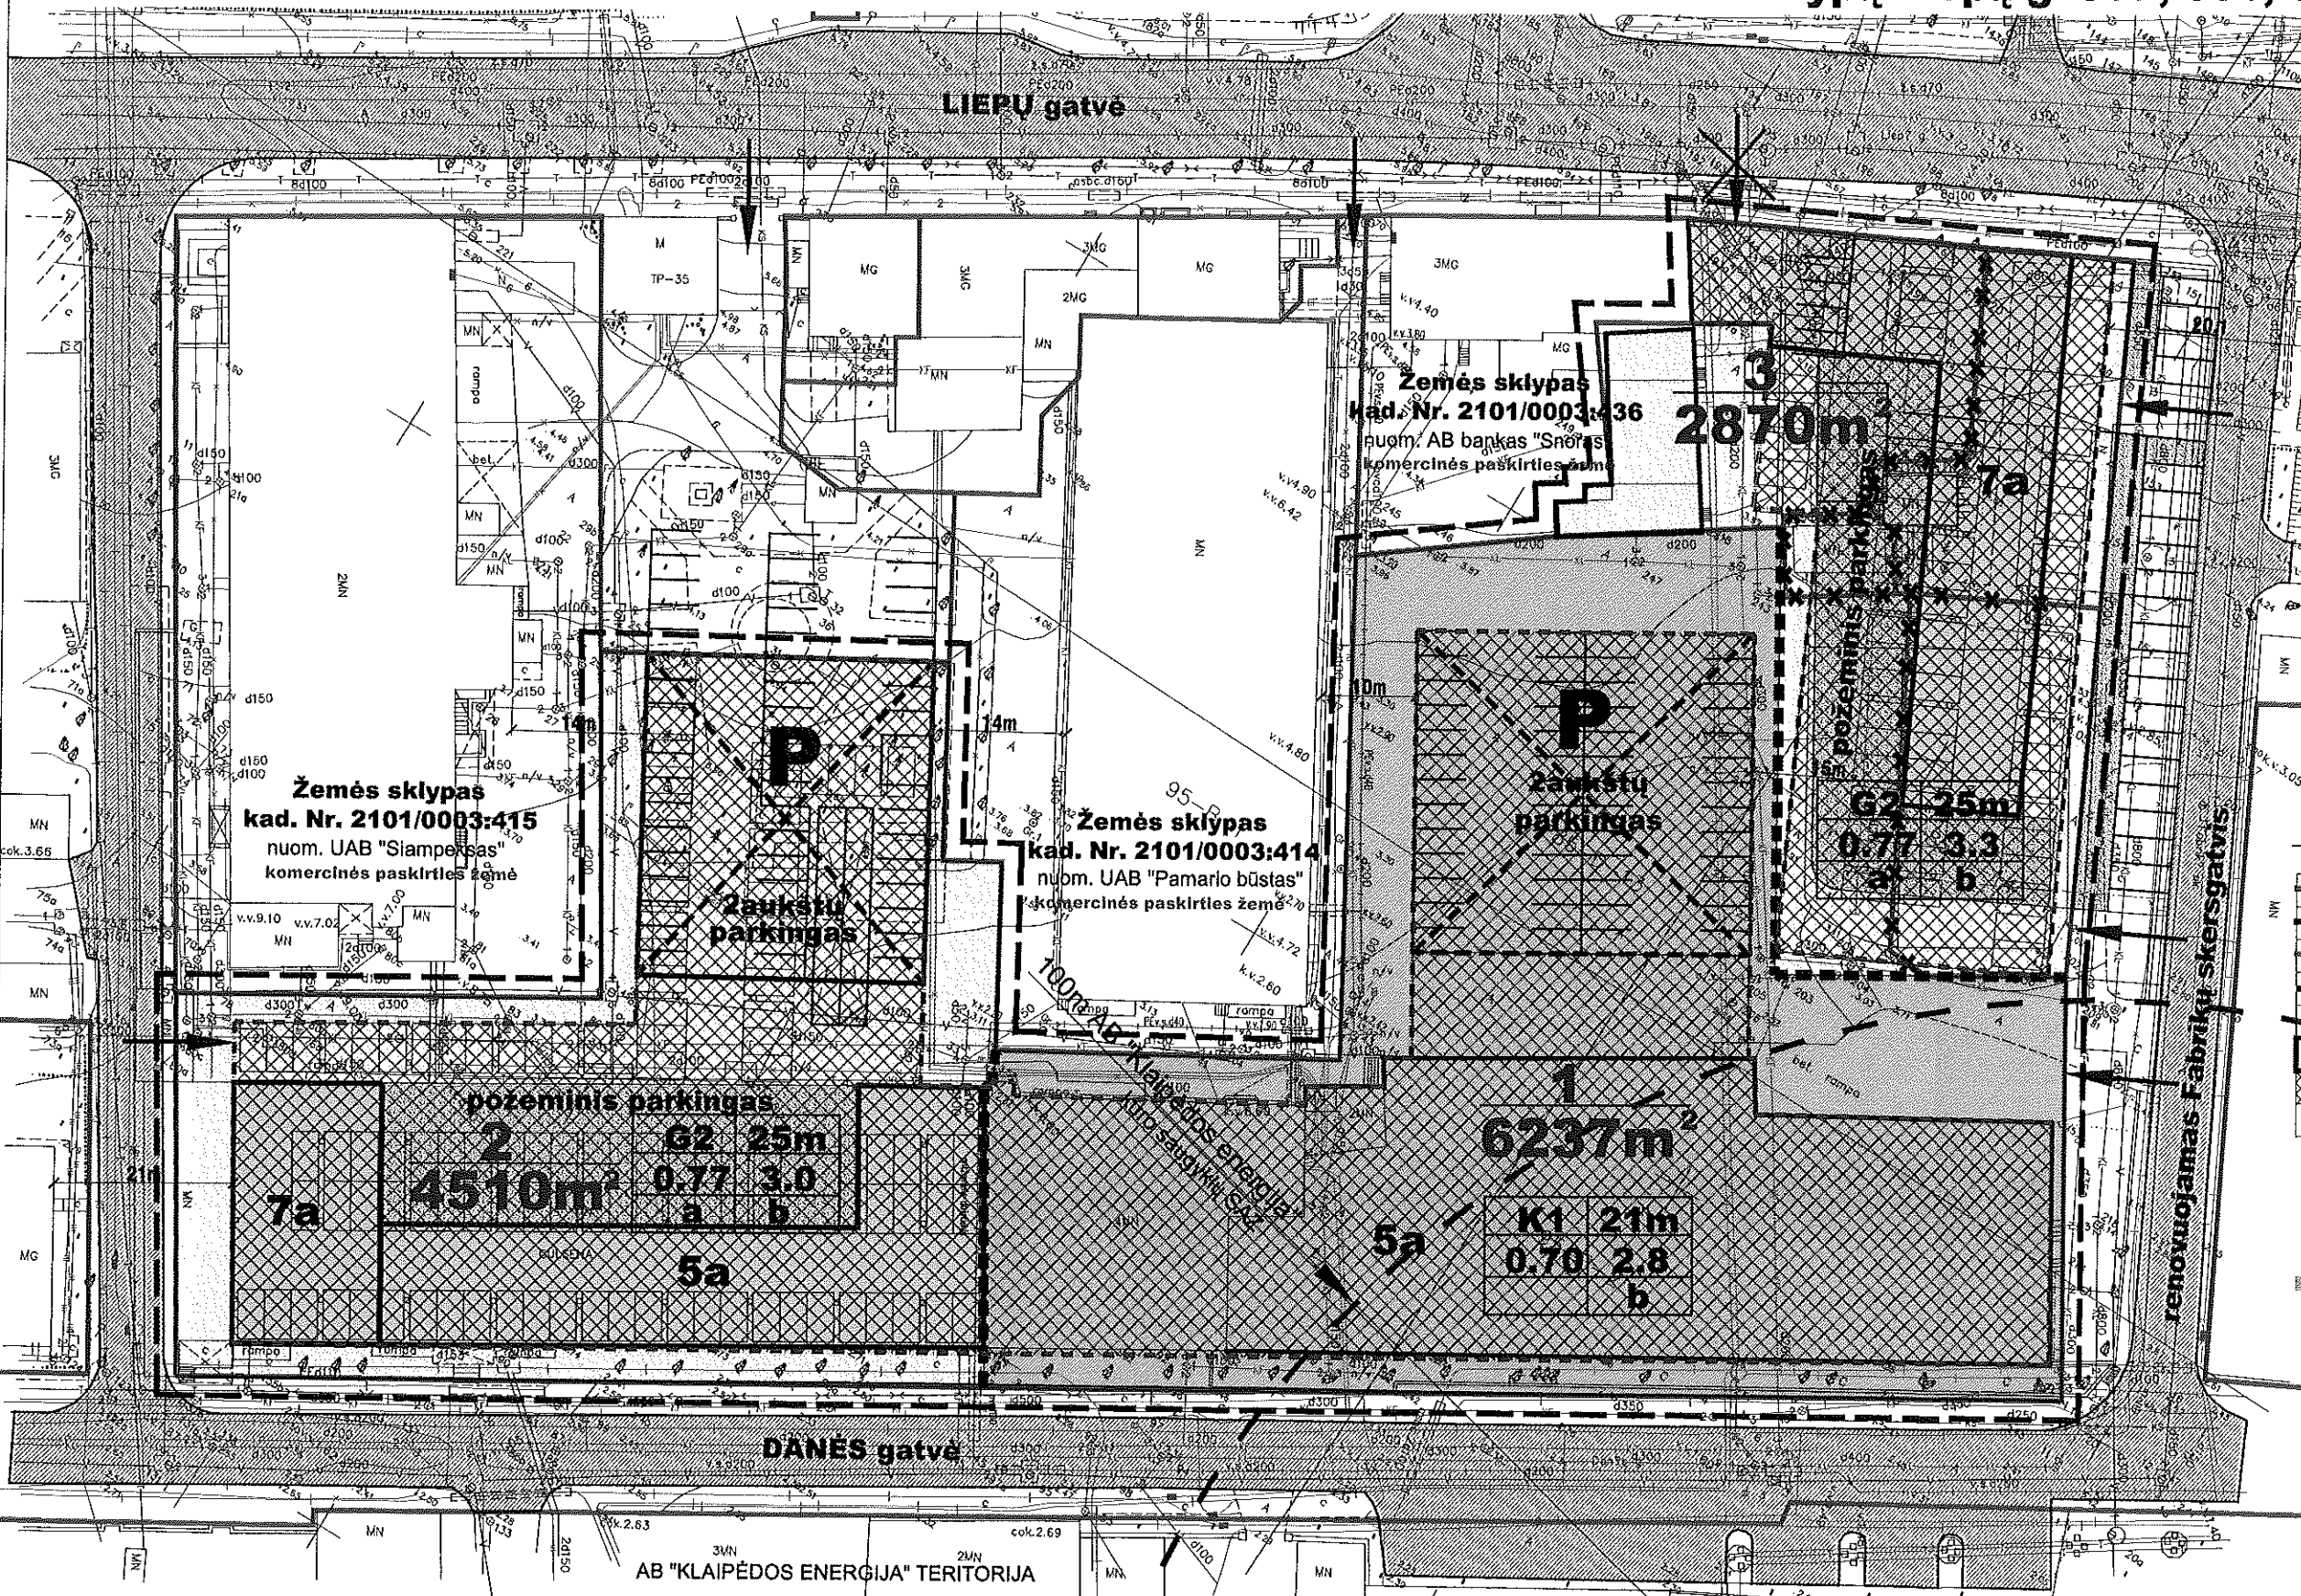

**SUTARTINIAI ŽYMĖJIMAI:**



- planuojamų žemės sklypų ribos
- detalaus plano galiojimo ribos
- naikinamos žemės sklypų ribos
- formuojamų sklypų ribos
- statybos riba
- rekomenduojama vieta gyvenamo namo statybai
- teritorija, kurioje leidžiama statyti
- įvažiavimas į sklypą

**REGLAMENTAI:**

- 1- TERITORIJOS NAUDOJIMO POBŪDIS
    - G2- daugiaukštį ir aukštybinių gyvenamųjų namų statybos
    - K1 - prekybos, paslaugų ir pramogų objektų statybos
  - 2- LEISTINAS PASTATŲ AUKŠTIS
  - 3- UŽSTATYMO TANKUMO INDEKSAS
  - 4- UŽSTATYMO INTENSIVUMO INDEKSAS
- a- požeminis parkavimas  
b- pastatų blokavimas

1/000m² - sklypo numeris  
- sklypo plotas kv.m.

AB "KLAIPĖDOS ENERGIJA" TERITORIJA

DETALIOJO PLANO TERITORIJOS TVARKYMO REŽIMO PAGRINDINIŲ SPRENDINIŲ APRAŠOMOJI LENTELĖ (PRELIMINARI)

Sklypo (o dalies) Nr.	Sklypo (o dalies) plotas	Privalomieji reikalavimai					Kiti reikalavimai
		Žemės sklypo naudojimo būdas (pobūdis)	Sisteminis aukštis (naujosios)	Užstatymo tankis	Užstatymo intensyvumas	Statinio aukštis nuo žemės paviršiaus	Papildomų reikšias aprašymai, servitutų trumpas aprašymas
1	6237	K1	5	0.70	2.8	21m	Nustatomi detaliojo plano etejoj.
2	4510	G2	5-7	0.77	3.0	25m	Nustatomi detaliojo plano etejoj.
3	2870	G2	5-7	0.77	3.22	25m	Nustatomi detaliojo plano etejoj.

**DETALIOJO PLANO TIKSLAS:**

Žemės sklypo Danės g. 45 (kad. Nr.2101/0003:45) padalinimas ir dalies sklypo paskirties keltimas į kita, gyvenamąją teritoriją, sklypo ribų koregavimas. Žemės sklypų Liepų g.50a (kad. Nr. 2101/0003:435),50b (kad. Nr. 2101/0003:681),50c (kad. Nr. 2101/0003:413),50d (kad. Nr. 2101/0003:416) sujungimas ir paskirties keltimas į kita, gyvenamąją teritoriją.

Atstatyto Nr.	UAB "RESTITAS"		Komplekso pavadinimas:	
1173			Žemės sklypų Liepų g. 50a, 50b, 50c, 50d ir Danės g. 45 detalusis planas, priešprojektiniai pasiūlymai	
A1080	Proj.vad.	I.Kiminiųūtė	Brėžinio pavadinimas: <span style="float: right;">Laida</span>	
A1080	Architektė	I.Kiminiųūtė		
Stadija	Detaliojo plano organizatorius:		Pagrindinis brėžinys M 1:500 /priešprojektiniai pasiūlymai/	
DP	UAB "Klaipėdos statybinės medžiagos"			
			Lapas	Lapų