


ŽEMĖS SKLYPO KLAIPĖDOS G. 3 GATVIŲ IŠDĖSTYMO PLANAS
 M 1:3000

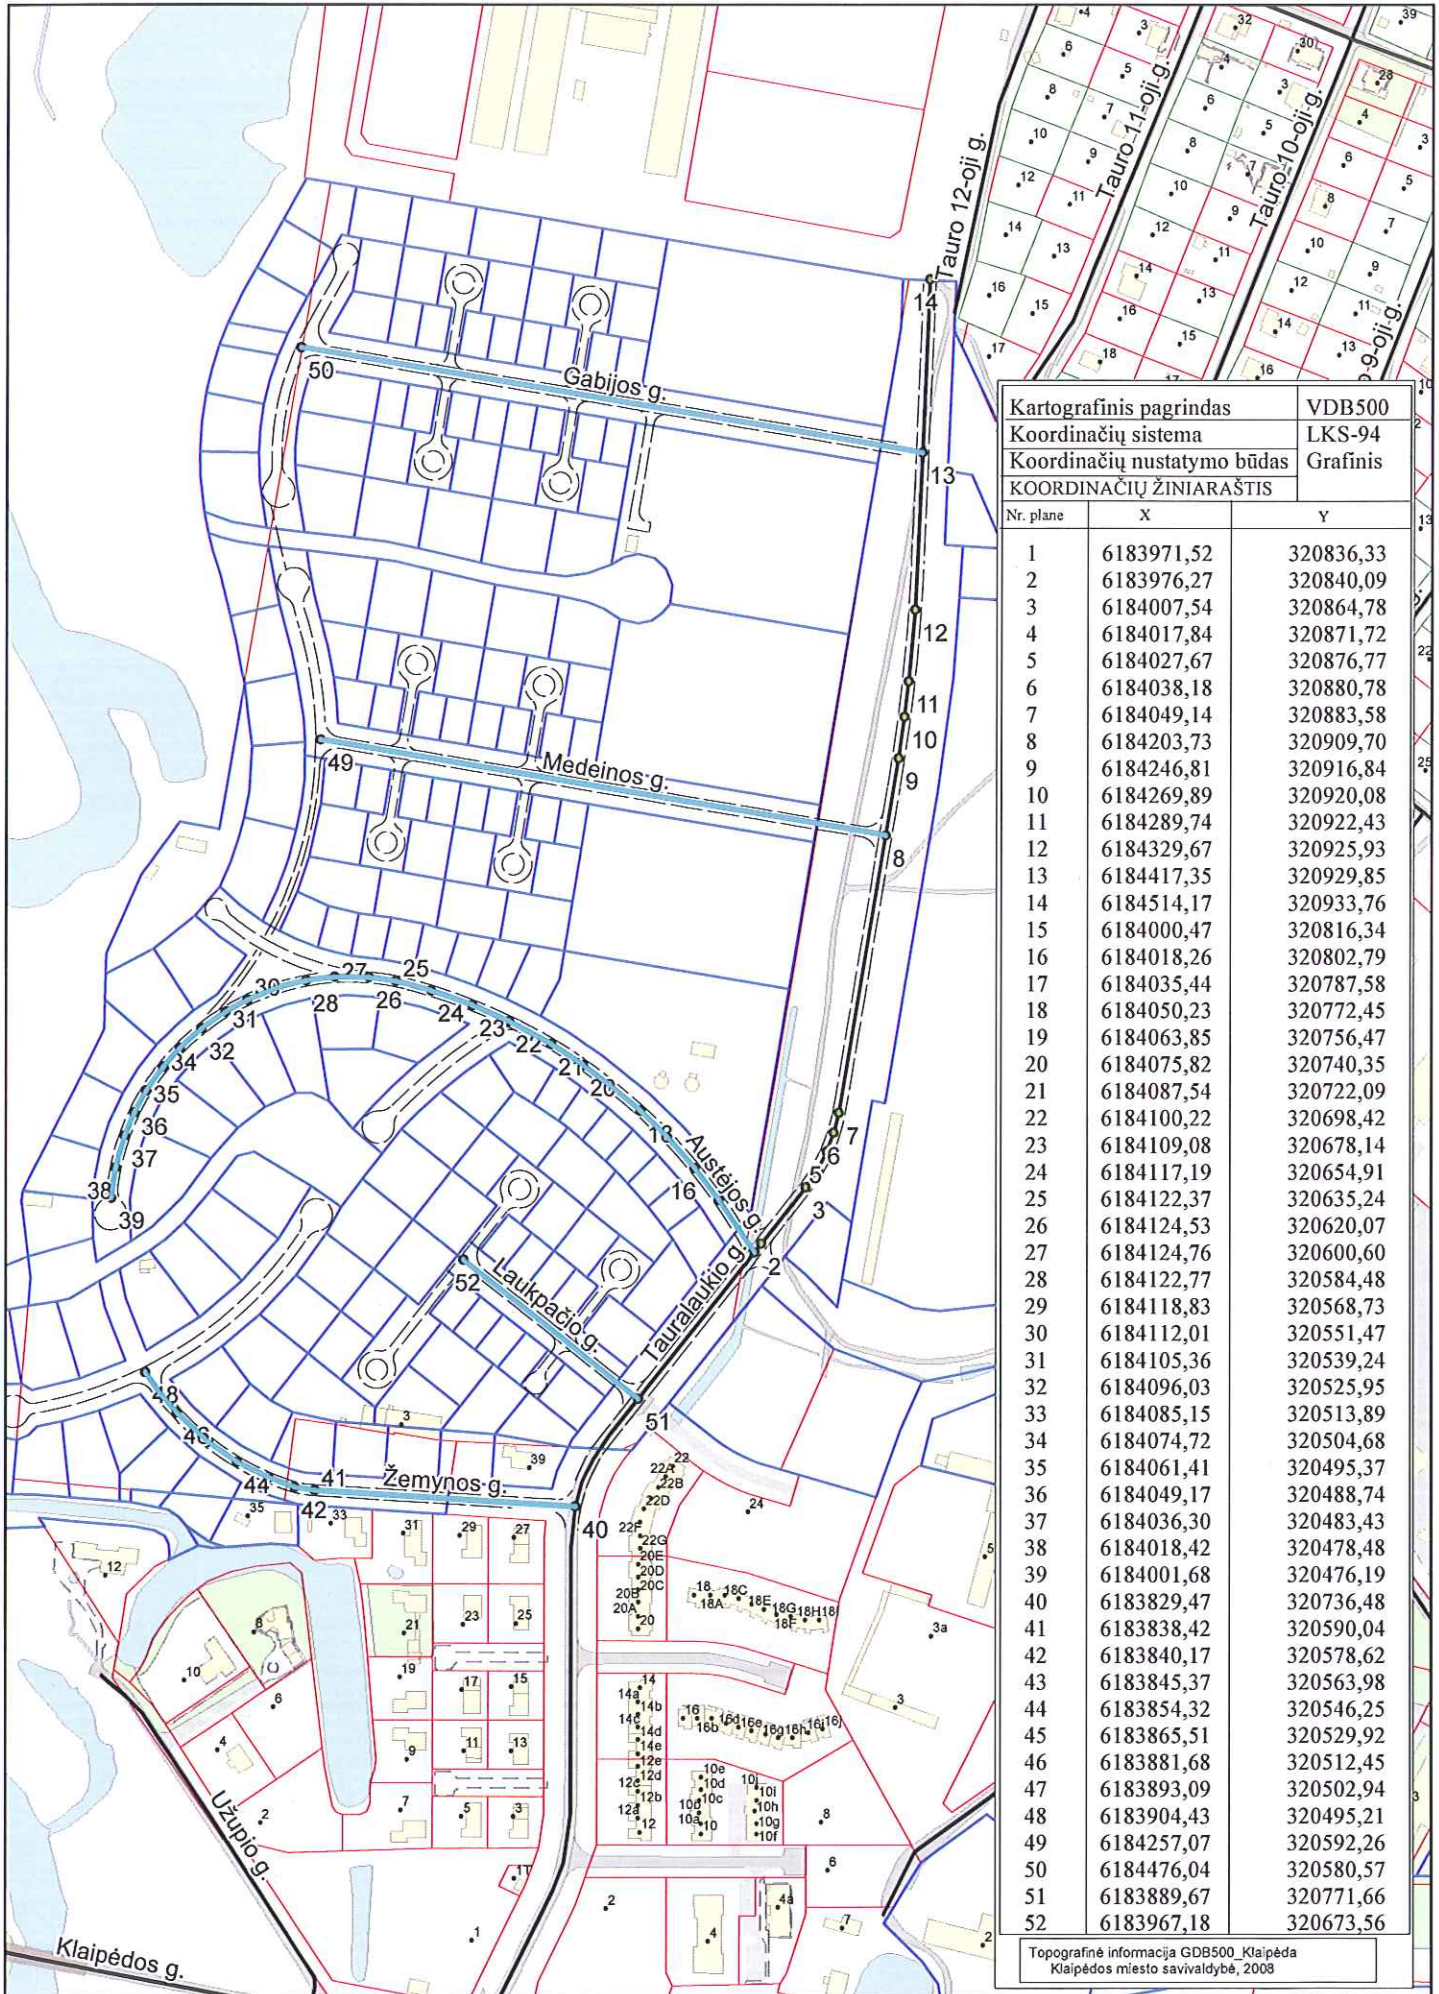

Kartografinis pagrindas		VDB500
Koordinacių sistema		LKS-94
Koordinacių nustatymo būdas		Grafinis
KOORDINACIŲ ŽINIARAŠTIS		
Nr. plane	X	Y
1	6183971,52	320836,33
2	6183976,27	320840,09
3	6184007,54	320864,78
4	6184017,84	320871,72
5	6184027,67	320876,77
6	6184038,18	320880,78
7	6184049,14	320883,58
8	6184203,73	320909,70
9	6184246,81	320916,84
10	6184269,89	320920,08
11	6184289,74	320922,43
12	6184329,67	320925,93
13	6184417,35	320929,85
14	6184514,17	320933,76
15	6184000,47	320816,34
16	6184018,26	320802,79
17	6184035,44	320787,58
18	6184050,23	320772,45
19	6184063,85	320756,47
20	6184075,82	320740,35
21	6184087,54	320722,09
22	6184100,22	320698,42
23	6184109,08	320678,14
24	6184117,19	320654,91
25	6184122,37	320635,24
26	6184124,53	320620,07
27	6184124,76	320600,60
28	6184122,77	320584,48
29	6184118,83	320568,73
30	6184112,01	320551,47
31	6184105,36	320539,24
32	6184096,03	320525,95
33	6184085,15	320513,89
34	6184074,72	320504,68
35	6184061,41	320495,37
36	6184049,17	320488,74
37	6184036,30	320483,43
38	6184018,42	320478,48
39	6184001,68	320476,19
40	6183829,47	320736,48
41	6183838,42	320590,04
42	6183840,17	320578,62
43	6183845,37	320563,98
44	6183854,32	320546,25
45	6183865,51	320529,92
46	6183881,68	320512,45
47	6183893,09	320502,94
48	6183904,43	320495,21
49	6184257,07	320592,26
50	6184476,04	320580,57
51	6183889,67	320771,66
52	6183967,18	320673,56

Topografinė informacija GDB500_Klaipėda
 Klaipėdos miesto savivaldybė, 2008