

Ekspliciacija 7

Table with 3 columns: Nr, Pavadinimas, Aprašymas. Rows 116-123 detailing site-specific information and regulations.

Table with 3 columns: Nr, Pavadinimas, Aprašymas. Rows 124-129 detailing site-specific information and regulations.


Table with 3 columns: Nr, Pavadinimas, Aprašymas. Rows 133-135 detailing site-specific information and regulations.

Žemės naudojimo apribojimai

- Specialioji zonavimo planas...
- ryšio kabelio apsaugos zona po 2 m abipus kabelio, I sk. "ryšio linijos apsaugos zona";
- elektros apsaugos zona po 1 m abipus kabelio, VI sk. "elektros linijos apsaugos zona";
- daugiabučio apsaugos zona po 2 m abipus vamzdžio sienos, IX sk. "daugiabučio apsaugos zona";
- atnaujinti vertinimo leidimai, XXVII sk. "atnaujinti vertinimo leidimai ir kitiems, susijusi su naujo žemės naudojimo planavimo ir karto vartotojų teikimo taisyklės apsaugos zona po 5 m nuo kambario krašto, kambario šoninės sienos, XXVIII sk. "ilumino ir karto vartotojų teikimo taisyklės apsaugos zona";
- vandentiekio, šilumos ir rekultivacijos kanalizacijos tinklų ir praugių apsaugos zona po 5 m nuo vamzdžio sienos, XLIX sk. "vandentiekio, šilumos ir rekultivacijos kanalizacijos tinklų ir praugių apsaugos zona";

Sąlyginai žymėjimai. Legend for various site markings including:
- zonos sklypų ribos (zone plot boundaries)
- kelnių ribos (road boundaries)
- vidinio pavidalavimo ribos (internal layout boundaries)
- esanti pastatai (existing buildings)
- esamos maldos dangos gatvės (existing paved roads)
- gatvės juosta (maldosios linijos) (road strip)
- esanti gyvenami namai, kuriuose įrengta daugiabučio namų savininkų bendrija (existing residential buildings with multi-apartment owners' association)
- esanti gyvenami namai- gyvenamųjų namų sąjūdos kooperatyvų nuosavybė (existing residential buildings - cooperative ownership)
- esanti gyvenami namai- bendrabučiai, turto administracijos UAB "Kilpūdių bendrabučis" (existing residential buildings - dormitories, UAB "Kilpūdių bendrabučis")
- esanti gyvenami namai- turto administracijos UAB "Dobrosceno valdai" (existing residential buildings - property administration UAB "Dobrosceno valdai")
- numatyti stogšlaitės rūsai (planned pitched roof basements)
- numatyti stogų stiebiniai zonos (planned roof ridge zones)
- šilumos višties nafaldo dangos automobilių stovėjimo aikštėms pragai ar esamosioms (heat loss roof asphalt pavement for car parking areas or existing)
- esamos automobilių stovėjimo vietos (existing car parking spaces)
- šilumos višties nafaldo dangos automobilių stovėjimo aikštėms pragai ir esamosioms (heat loss roof asphalt pavement for car parking areas or existing)
- pagaminti dviračių tako trasa (made bicycle path route)
- dviračių tako trasa (bicycle path route)
- gyvenamosios teritorijos (residential areas)
- visuomeninės paskirties teritorijos (public areas)
- komercinės paskirties teritorijos (commercial areas)
- išvairios infraculturios teritorijos (various infra-cultural areas)
- aikštiniai želdynų teritorijos (parking green areas)
- servituto ribos (zona) (servitude boundaries)
- apšilimo teritorijos, kurioms parengti arba rengiami detalių planai (warming areas, for which detailed plans are prepared or being prepared)
- šilumos vakuo žaidimo aikščių žaidimo vietos (warming vacuum game court play areas)
- šilumos buitiniai aikštės, kontenerių aikštelės vietos (warming utility courts, container courts areas)

Pastaba: planuojami nauji pastatai (rengiant techninį projektą, nesilaikant normatyvų reikalaujamų atstumų nuo sklypo ribos, būtina gauti pradinį sklypo savininkų ar naudojimo leidinys.

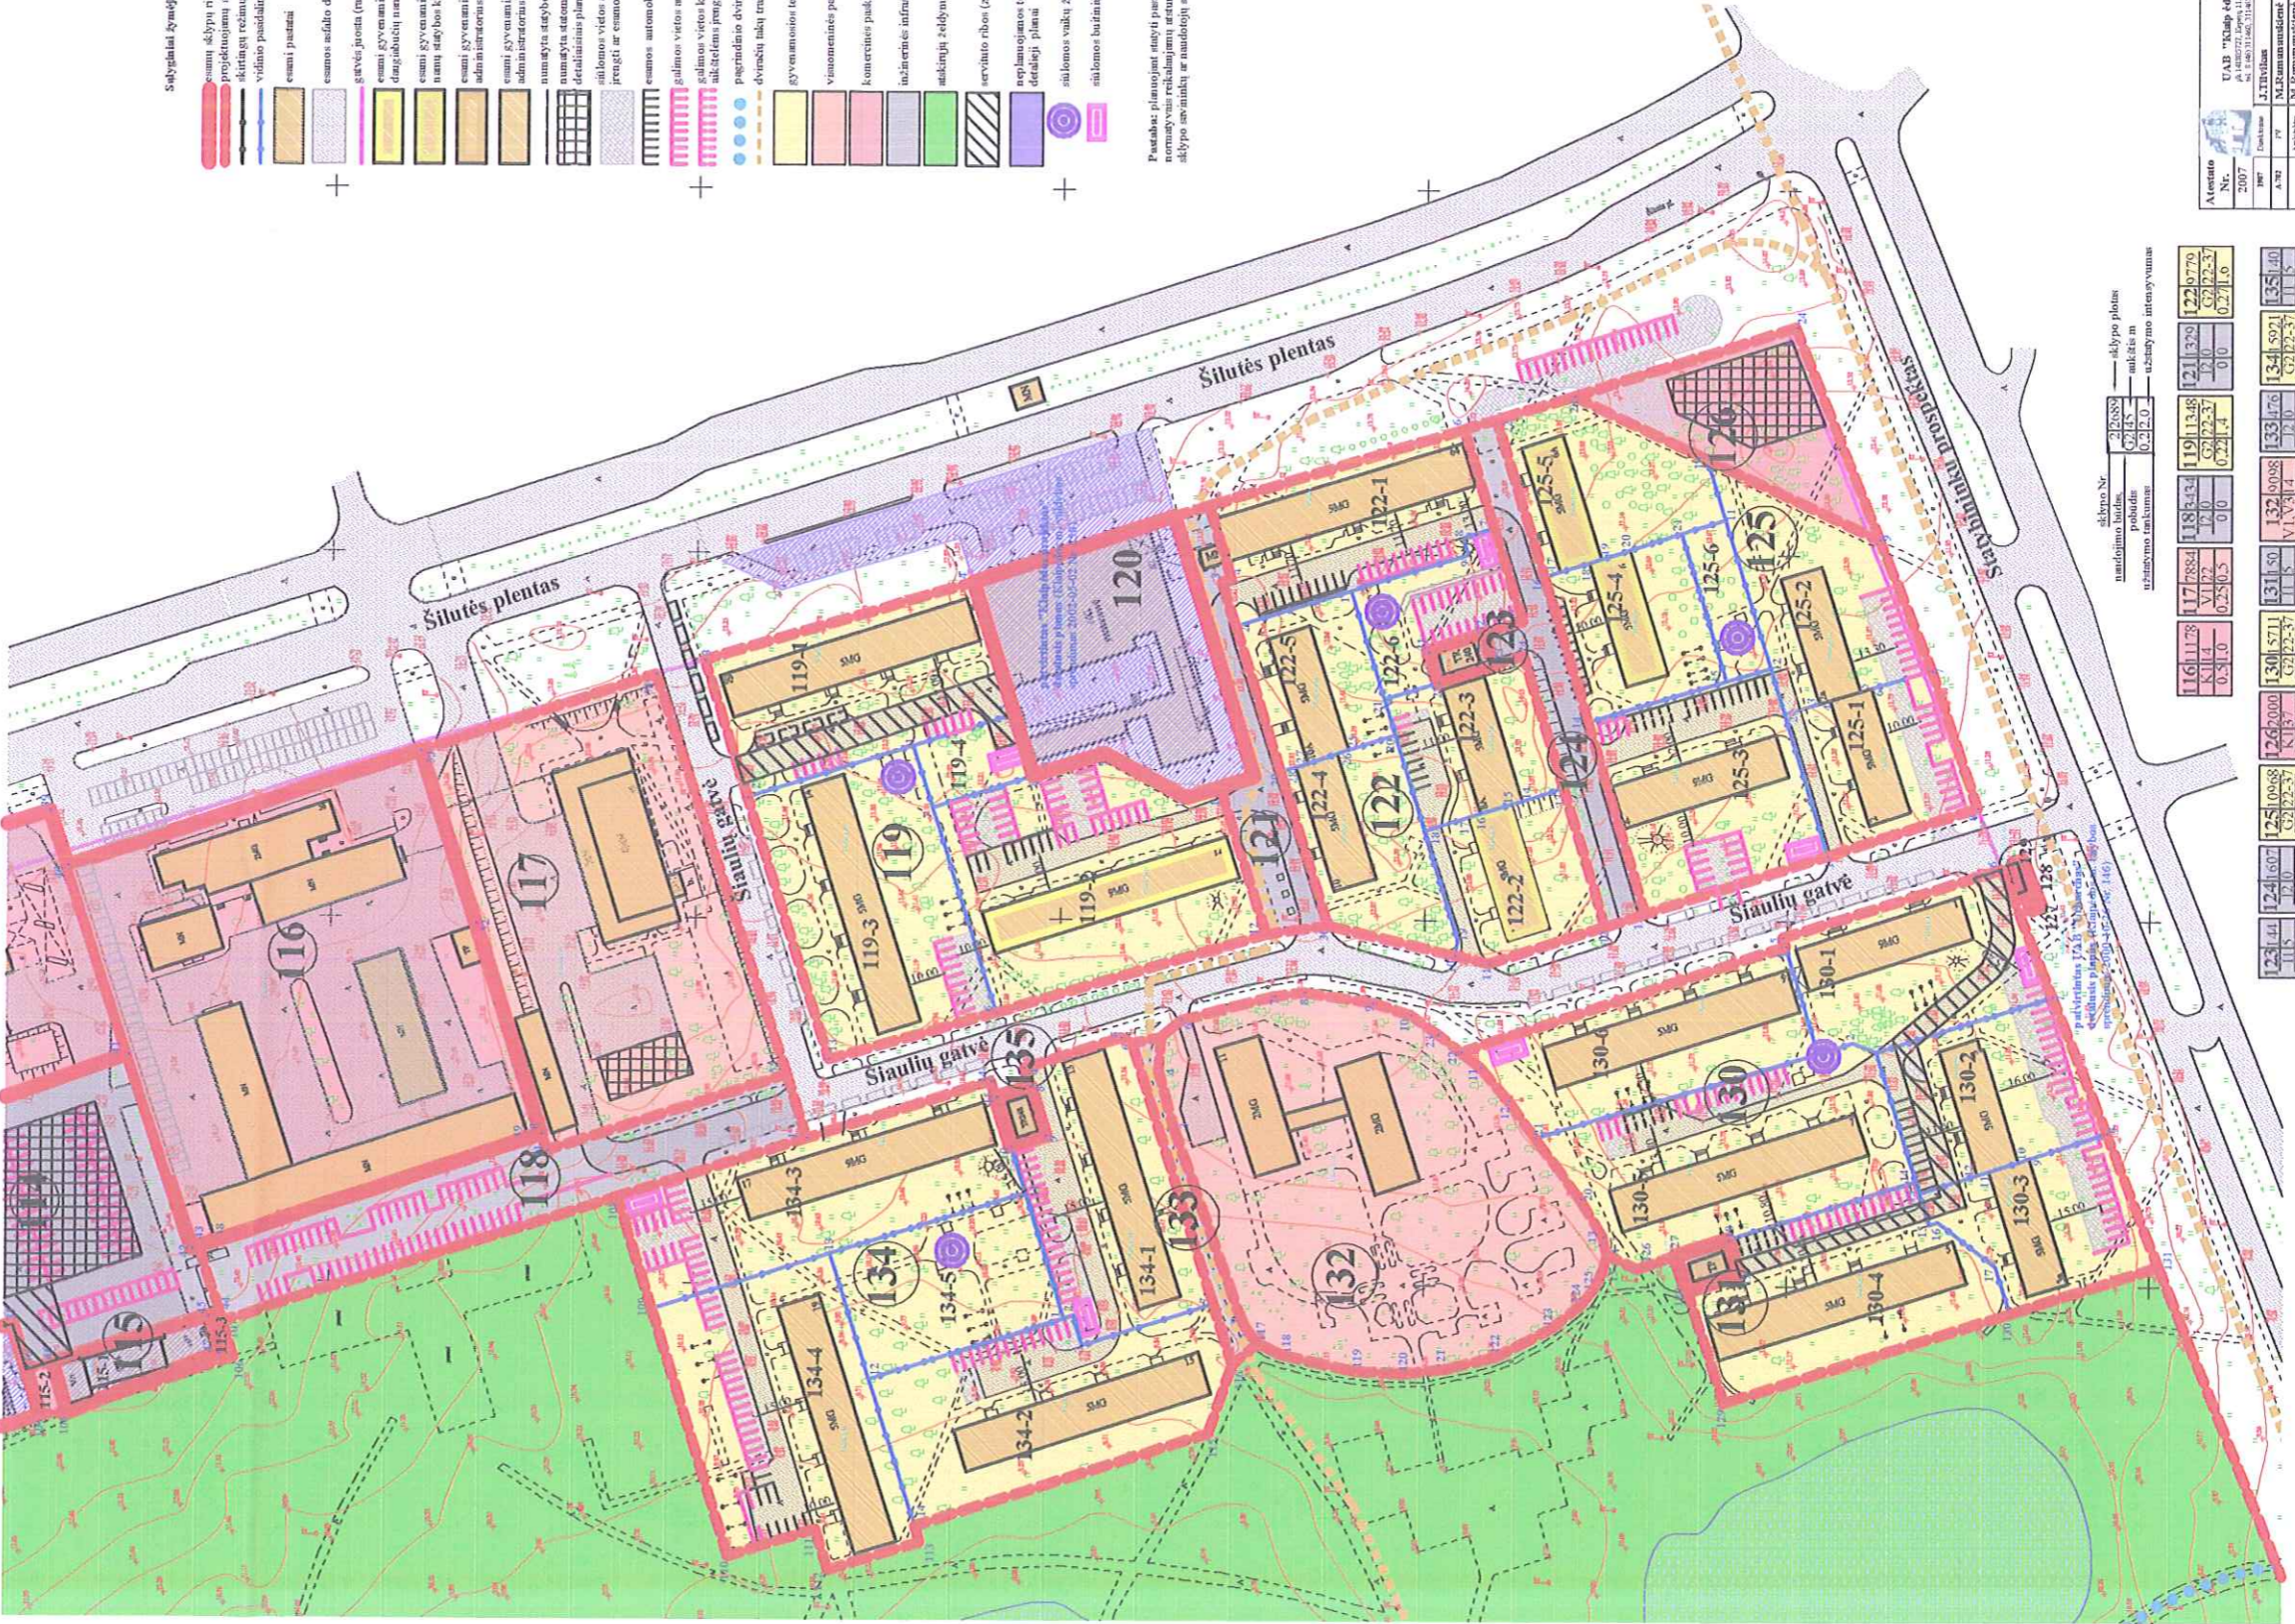

Administrative information table including:
- Aukštis Nr. (Project No.)
- Nr. (No.)
- Teritorijos tarp Telšies pr., Dobrosceno p. Šilutės p.l. ir Saulėtekio pr. detalizės planas (Detailed plan of the territory between Telšies St., Dobrosceno St., Šilutės St. and Saulėtekio St.)
- Planavimo organizavimas: Miesto planavimo ir statybos departamento administracijos direktoriaus. (Planning organization: Director of the Department of Urban Planning and Construction Administration.)

Summary table with 4 columns: sklypo Nr., namų plotas, aikštės m, užstatymo intensyvumas. Rows 116-120 showing plot numbers, area, and intensity values.