
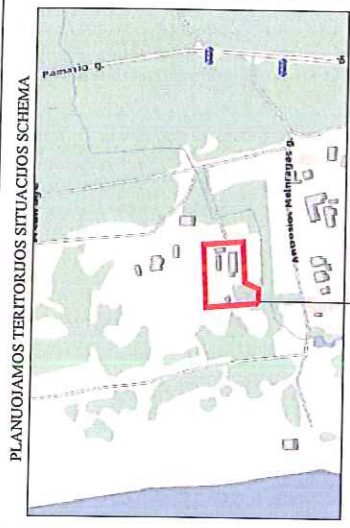


AUKŠČIŲ SISTEMA – Batišjos  
HORIZONTALIŲ LAIPTAS – D.

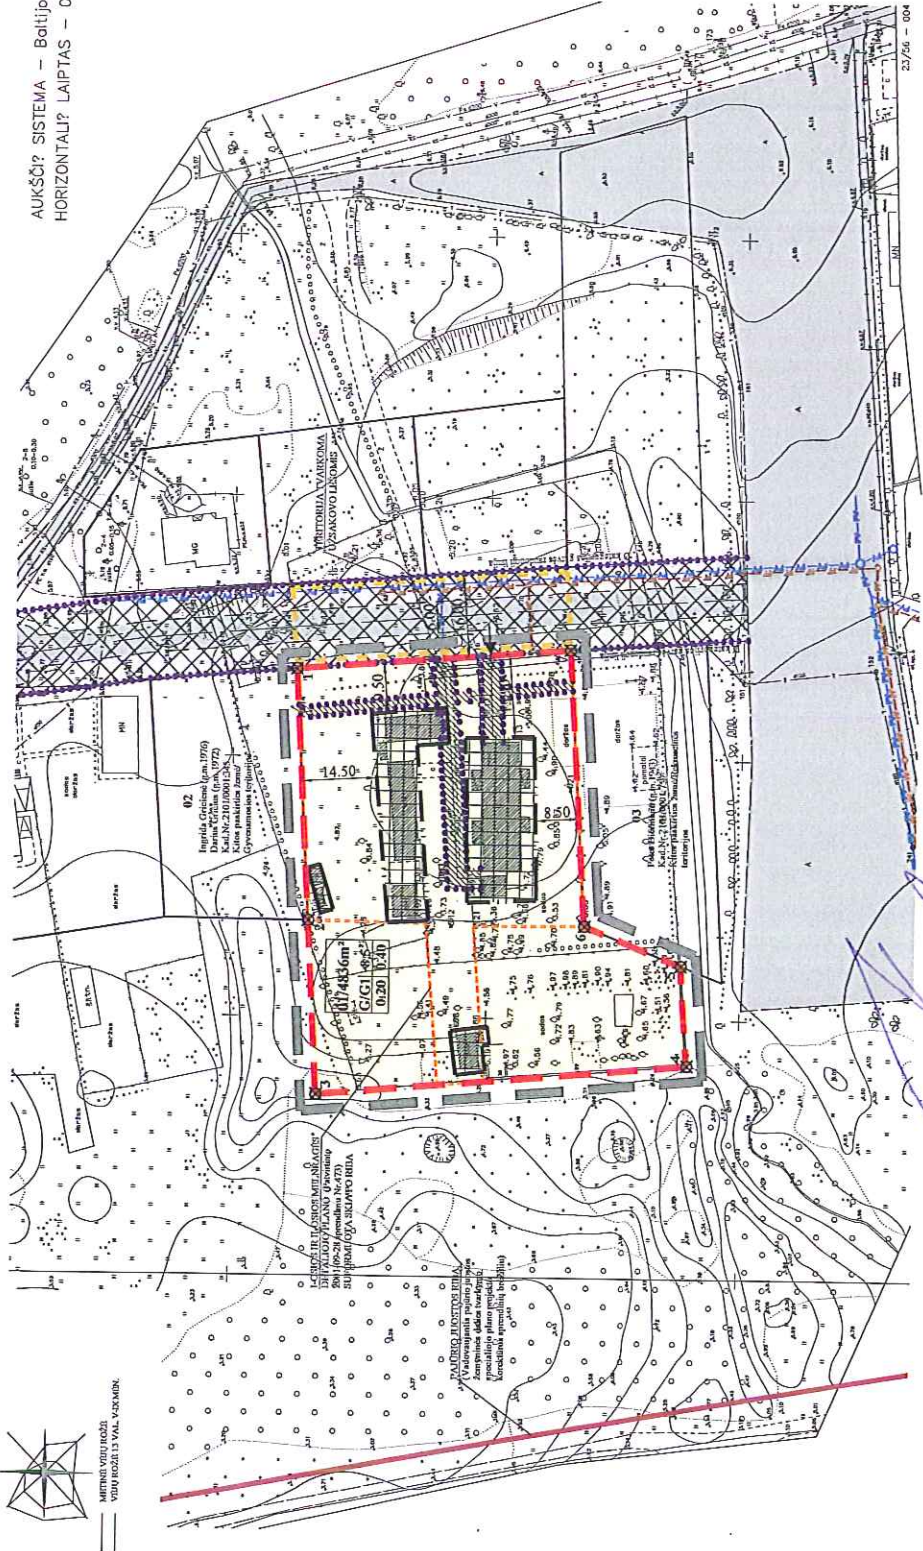

SUTARTINAI ŽENKLAI	
<b>G/G1</b>	TERITORIJOS TVARKYMO IR NAUDOJIMO REŽIMAI
	KITOS PASKIRTIES ŽEMĖ, GYVENAMOSIOS TERITORIJOS, VIEŠBŪČIŲ IR DVIBŪČIŲ GYVENAMŲJŲ PASTATŲ STATYBOS
	PLANUOJAMOS TERITORIJOS RIBA
	PROJEKTUOJAMŲ SKLYPŲ RIBOS
	STATYBOS RIBA
	SERVIJTUVŲ RIBOS (ZONOS)
	STATOMŲ STATINIŲ ZONA
	SUSISIEKIMO IR INŽINERINIŲ TINKLŲ KORIDORŲ RIBOS
	TVARŽAVIMAS - IŠVAŽIAVIMAS, EISMO KRYPTIS
LAISVAI PASIRENKAMI REŽIMAI	
	ESAMŲ PASTATAI
	SANTARIŲŲ APSAUGOS ZONŲ BEI APSAUGOS ZONŲ RIBOS
	KELIO ASFALTELINIA
	ESAMAS PRIVAŽIAVIMAS
	SKLYPŲ GREITIMYBES
	I-OSIOS IR II-OSIOS MELNRAGĖS DETALIOJO PLANO RIBA
	NUOSTATAI 2001-09-28 sprendimu Nr.473 SUFORMUOTA SKLYPO RIBA
	TERITORIJŲ TVARKOMA UŽSAKOVY LĖŠOMIS
	PERSPEKTYVINIAI KLAIPIEDOS M. CENTRALIZUOTI VYKŠTAVIMO TINKLAI pagal D.Binkausko projektavimo firmos parengtą techninį projektą "II Melnragės vandentiekio sistemos nuostatų, dujų ir elektros laidų tinklų ir inžinerinių statyba Klaipėdoje"
	PERSPEKTYVINIAI KLAIPIEDOS M. CENTRALIZUOTI NUOTEKŲ TINKLAI pagal D.Binkausko projektavimo firmos "DORGI" 2008 m. parengtą techninį projektą "II Melnragės vandentiekio, dujų ir elektros tiekimo tinklų ir inžinerinių statyba Klaipėdoje" SKLYPO RIBOS KAMPO TĀSKAS
	1

PLANAVIMO ORGANIZATORIUS:  
Klaipėdos miesto savivaldybės administracijos direktorius  
Sutinka su detaliojo plano koncepcijos nustatymo stadija.....

Planavimo iniciatorius V. A. Palšimaitis ir V. Palšimaities įgaliotus asmuo R. Gailius  
Sutinka su detaliojo plano koncepcijos nustatymo stadija.....

PASTABOS:

Detaliojo planavimo tiksliai - surformuoti žemės sklypo Antrosios Melnragės g. 5 ribas, įvertinant esamus galiojančius teritorijų planavimo dokumentus bei šiai dienai susiklosčiusias žemės naudojimo faktines aplinkybes, nustatyti šiam sklypui teritorijos tvarkymo ir naudojimo režimo reikalavimus, spręsti inžinerinių tinklų klojimo ir sisteminio komunikacijų rengimo klausimus, keičiant Klaipėdos miesto savivaldybės urpybos 2001 m. rugpjūčio 28 d. sprendimu Nr. 473 patvirtinto I-osios ir II-osios Melnragių detaliojo plano sprendinius planuojamoje teritorijoje.

PRIVALOMIEJI TERITORIJOS TVARKYMO REŽIMO REIKALAVIMAI

- 1 2 1 KONKRETUS TERITORIJOS NAUDOJIMO TIPAS;
- 2 3 2 LEISTINAS PASTATŲ AUKŠTIS;
- 3 4 3 LEISTINAS ŽEMĖS SKLYPO UŽSTATYMO TANKIMAS;
- 4 4 4 LEISTINAS SKLYPO UŽSTATYMO INTENSYVUMAS;

PROJEKTO SAVIŠKAITAS  
Atestavimo Nr. 3975  
1 Žemės sklypo 5-7 LT-92122, Klaipėda  
Tel./fax (8-46)216071, info@projektai.lt

A947	P.V. ARCH. D.ZUBAVIČIENE	2011
29024	P.V. ARCH. S.KAZLAUSKIENE	2011
	PLAN. D.BUDRYTE	2011
ETAPAS	PLANAVIMO ORGANIZATORIUS	
KNS	KLAIPEDOS MIESTO SAVIVALDYBĖS ADMINISTRACIJOS DIREKTORIUS	

PROJEKTAS ZEMĖS SKLYPO ANTROSIOS MELNRAGĖS G. 5, KLAIPEDOS MIESTE DETALUSIS PLANAS	
BRĖŽINYS	LAIDA
KONCEPCIJOS NUSTATYMO STADIJA	0
BRĖŽINIO NUMERIS	FORMATAS LAPAS LAPŲ
DP-11.01.06-KNS-001	A4 1 1