


ŽEMĖS SKLYPO PLANAS M 1:1000
Sklypo plotas 39037 m²

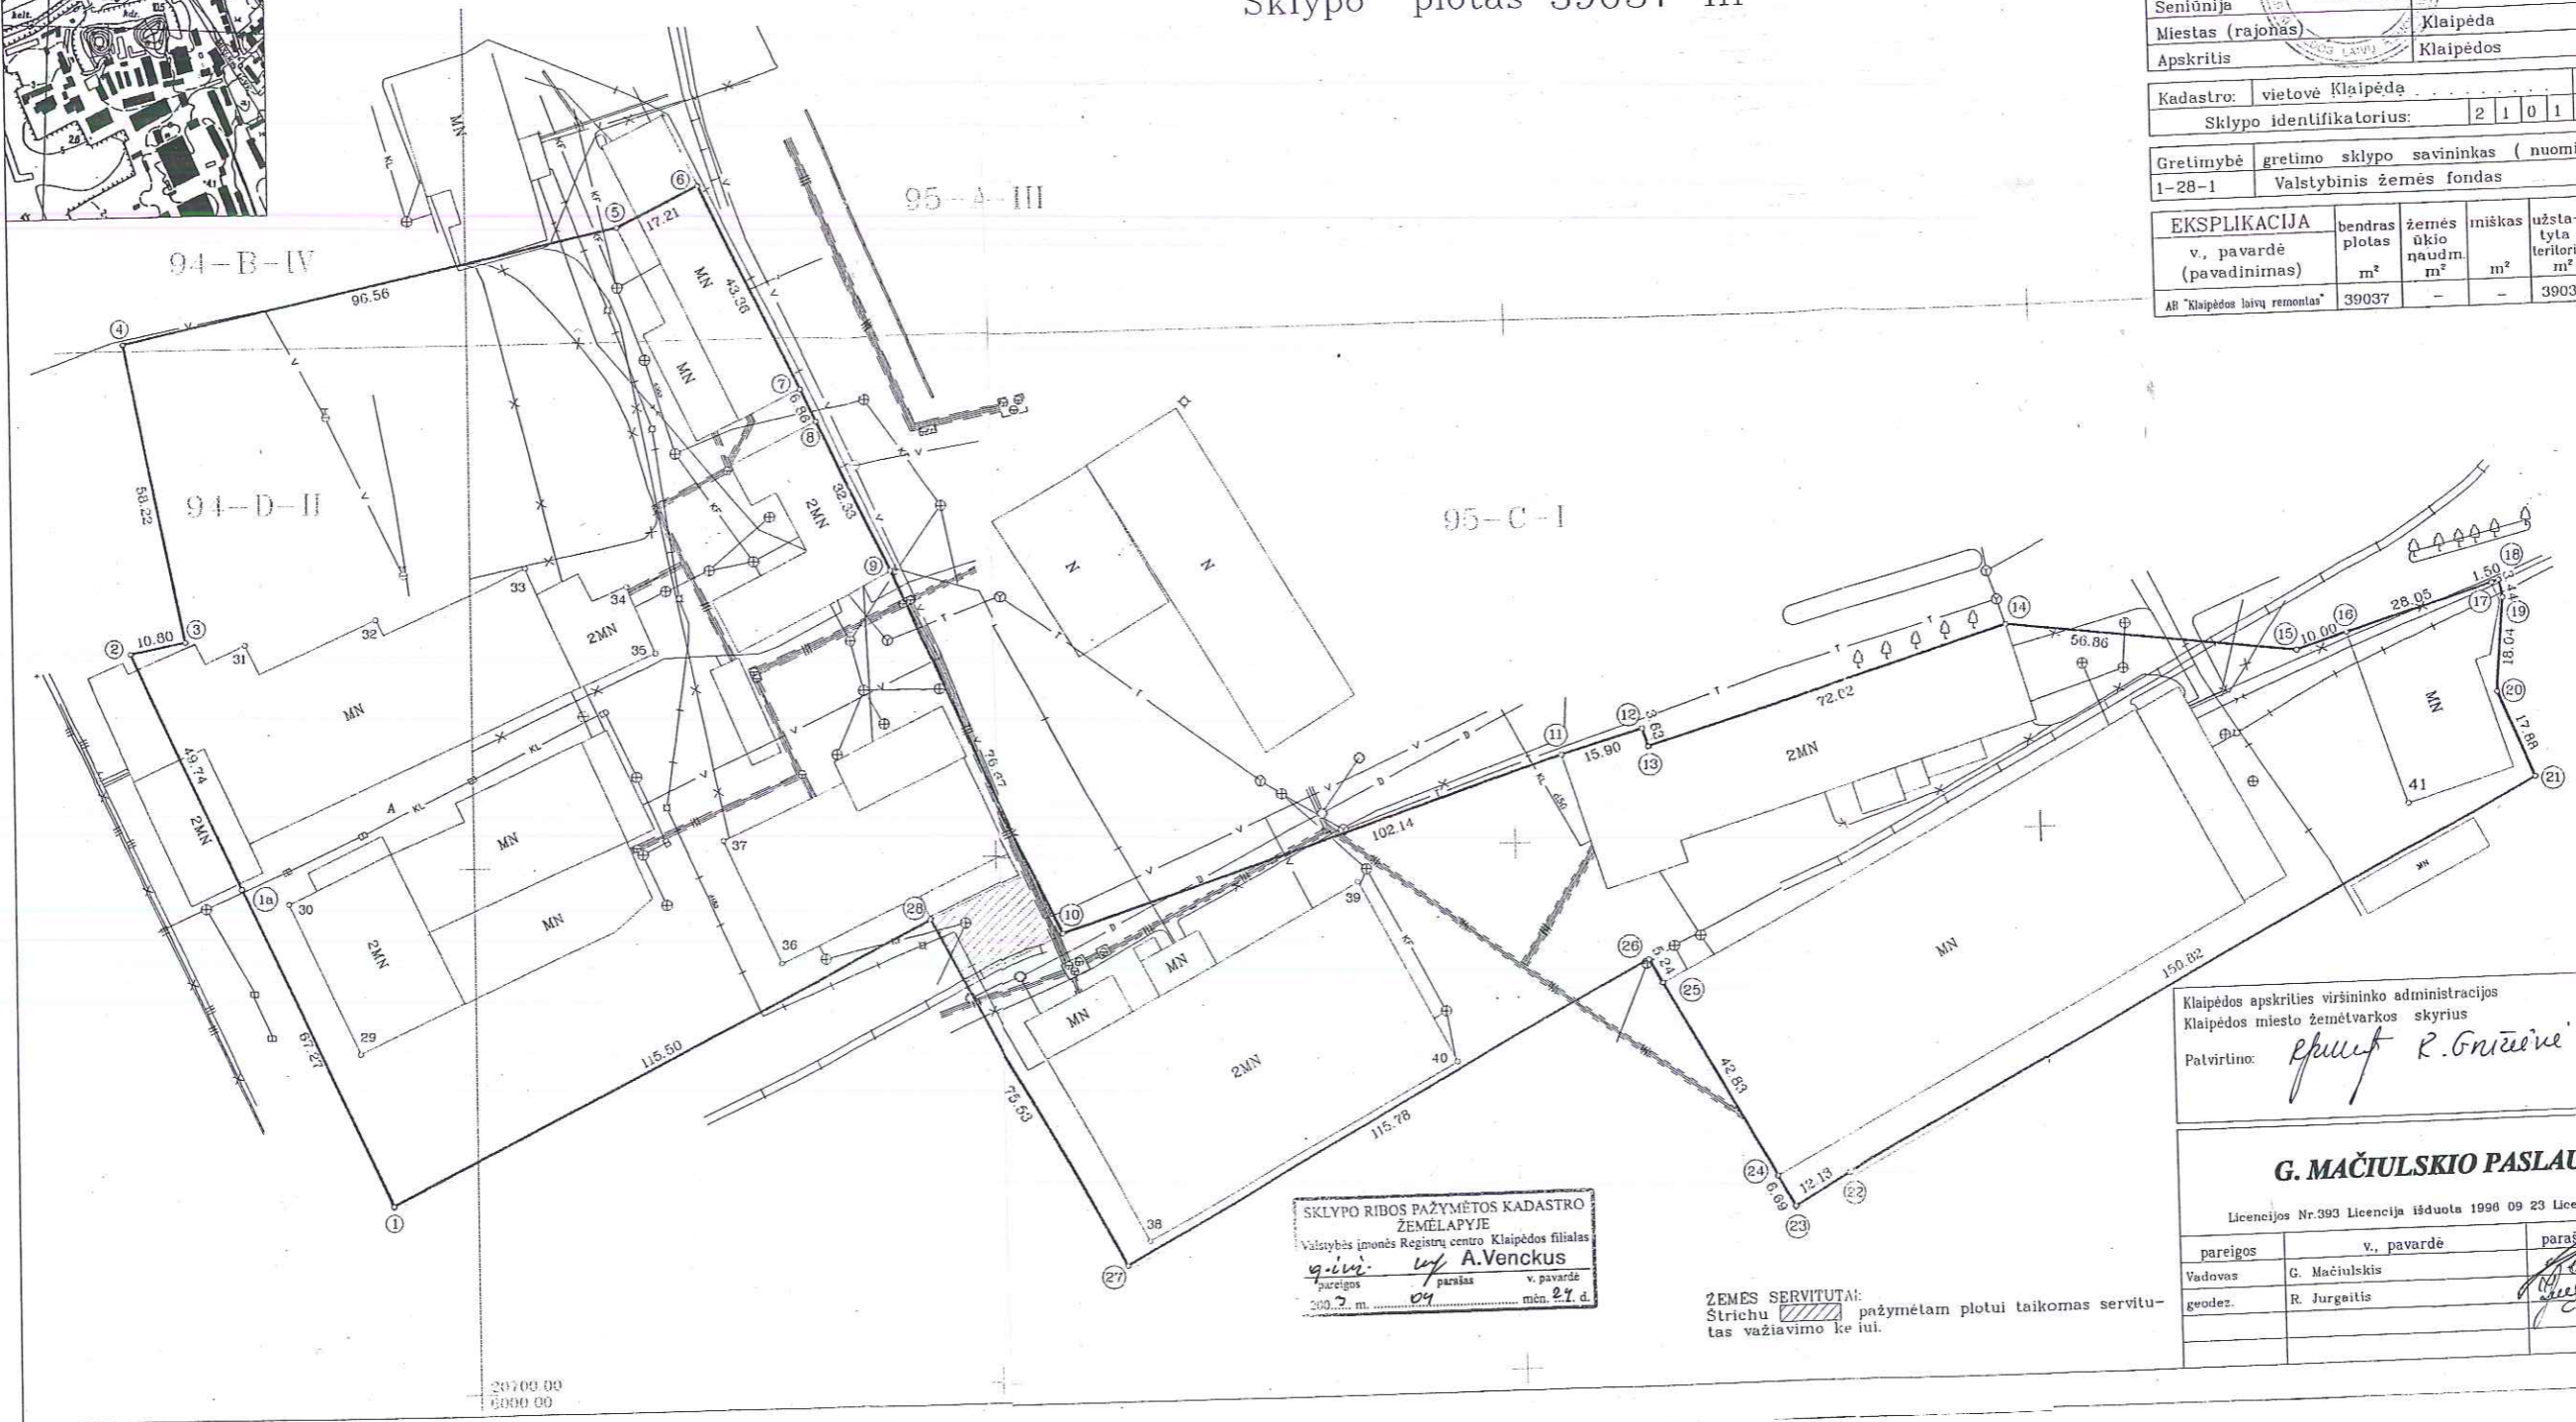

Vardas, pavardė (pavadinimas)	asmens (įmonės) kodas	parašas	data				
AB "Klaipėdos laivų remontas"	4035565	<i>[Signature]</i>	2003 03 2				
Gatvė, namo Nr.	Pilies g. Nr.4						
Kaimas (miestelis)							
Seniūnija	Klaipėda						
Miestas (rajonas)	Klaipėdos						
Apskritis	Klaipėdos						
Kadastras: vietovė Klaipėda	blokas	sklypas					
Sklypo identifikatorius: 210100400033							
Gretimybė 1-28-1	gretimo sklypo savininkas (nuomininkas, naudotojas) Valstybinis žemės fondas						
EKSPLIKACIJA v. pavardė (pavadinimas)	bendras plotas m ²	žemės ūkio naudm. m ²	miškas m ²	užsta-lyta teritorija m ²	keliai m ²	vandenys m ²	kita žemė m ²
AB "Klaipėdos laivų remontas"	39037	-	-	39037	-	-	-

SKLYPO RIBOS PAŽYMĖTOS KADASTRO ŽEMĖLAPYJE
Valstybės įmonės Registrų centro Klaipėdos filialas
g.ivi. *[Signature]* **A. Venckus**
pareigos / parašas v. pavardė
2003 m. 03 mėn. 29 d.

ŽEMĖS SERVIDUTAI:
Strichu pažymėtam plotui taikomas servitu-
tas važiavimo keičiui.

Klaipėdos apskrities viršininko administracijos
Klaipėdos miesto žemėtvarkos skyrius
Patvirtino: *[Signature]* R. Gniūnė

G. MAČIULSKIO PASLAUGŲ ĮMONĖ
Licencijos Nr.393 Licencija išduota 1996 09 23 Licencija galioja iki 2005 01 01

pareigos	v. pavardė	parašas	data
Vadovas	G. Mačiulskis	<i>[Signature]</i>	2003 02 20
geodez.	R. Jurgaitis	<i>[Signature]</i>	2003 02 20

MAČIULSKIO PASLAUGŲ ĮMONĖ