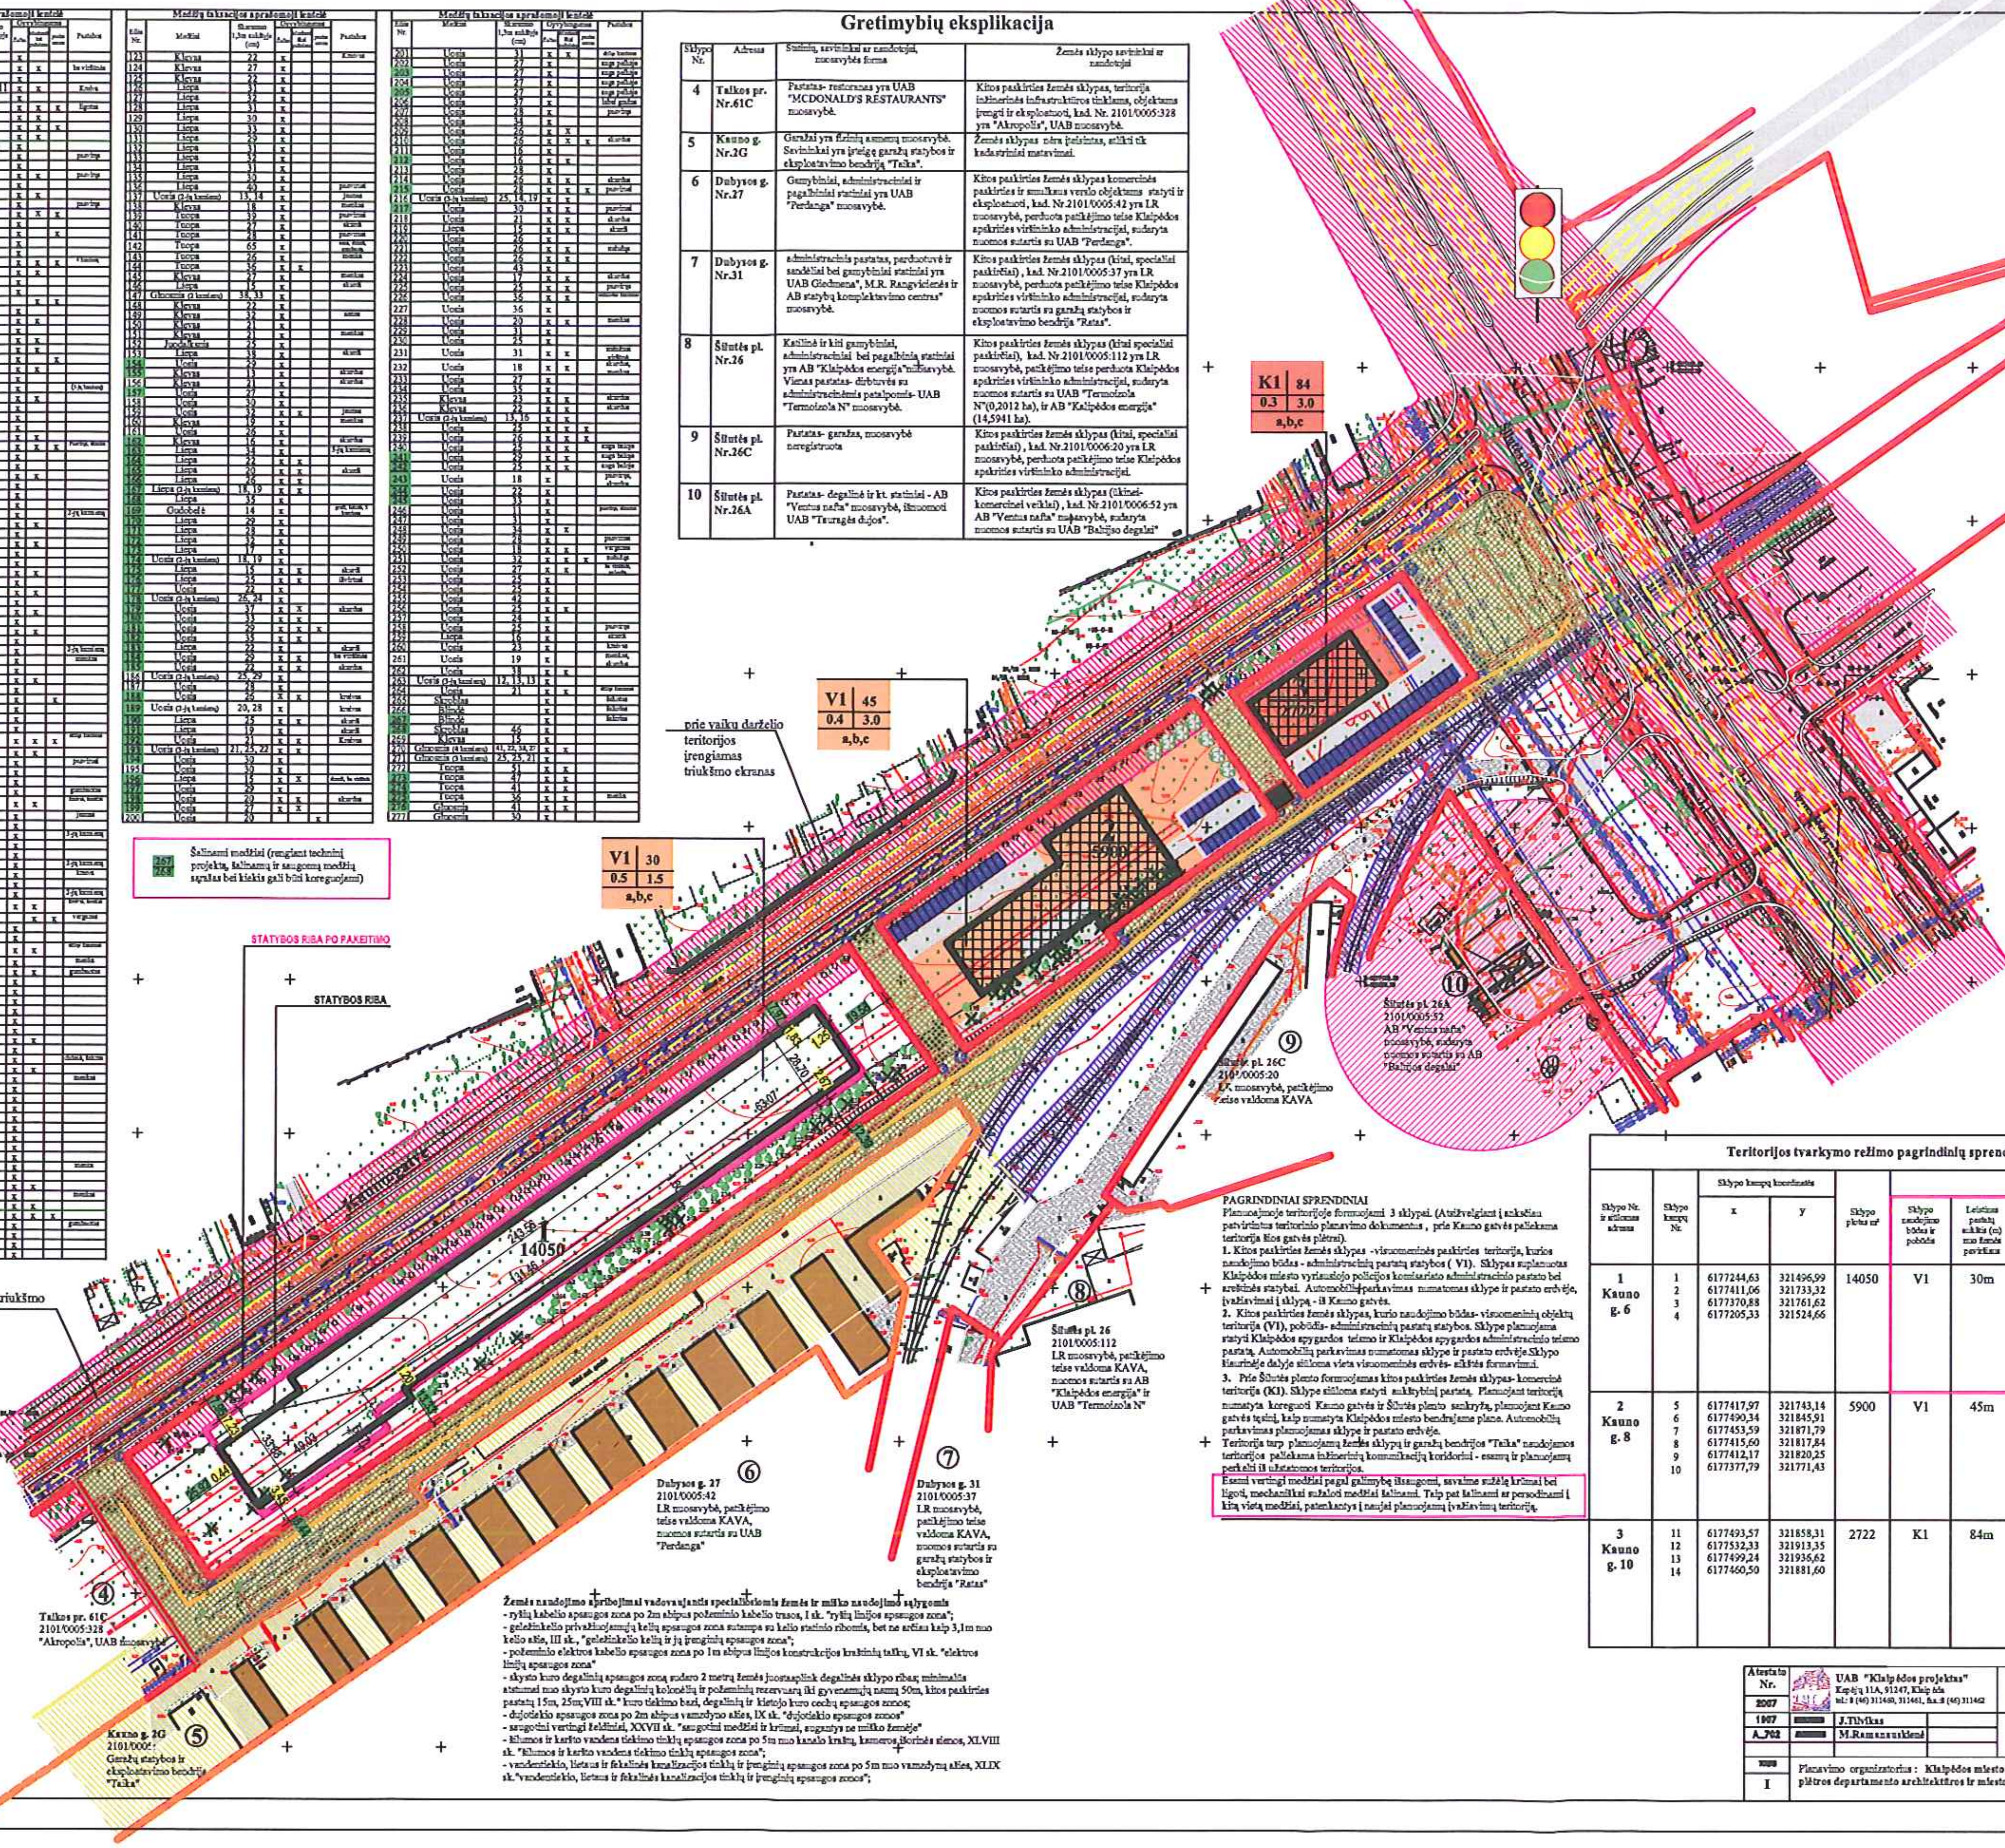

Medžių taksacijos aprašomoji lentelė

Eilės Nr.	Medžiai	Skersmuo 1,3m aukštyje (cm)	Gyvybingumas: Sveiki	Gyvybingumas: [illegible]	Gyvybingumas: [illegible]	Pastabos
1	Ažuolas	9	x			
2	Platanalapis klevas	13	x	x		be viršūnės
3	Tuopa	67	x			
4	Tuopa (3-jų kamienų)	17, 16, 11	x	x		Kreiva
5	Beržas	37	x			
6	Beržas	20	x	x	x	[illegible]
7	Liepa	44	x	x		
8	Uosis	47	x	x	x	
9	Liepa	34	x	x		
10	Liepa (2-jų kamienų)	29, 24	x			
11	Uosis	28	x			puvinys
12	Liepa	38	x			
13	Uosis	25	x	x		puvinys
14	Uosis	38	x			
15	Uosis	28	x	x		
16	Uosis	23	x			puvinys
17	Klevas	29	x	x	x	
18	Liepa	28	x			
19	Klevas	30	x		x	
20	Liepa	42	x			
21	Liepa	35	x			
22	Platanalapis klevas	44	x	x	x	[illegible]
23	Klevas	36	x	x		
24	Liepa	43	x			
25	Klevas	29	x			
26	Klevas	28		x	x	
27	Klevas	31	x			
28	Liepa	32	x	x		
29	Klevas	28	x			
30	Klevas	27	x	x		
31	Klevas	24	x	x		
32	Akacija	48	x		x	
33	Klevas	23	x	x		
34	Liepa	35	x			
35	Platanalapis klevas	46	x			(3-jų kamienų)
36	Liepa	35	x	x		
37	Klevas	43	x			
38	Liepa	39	x			
39	Liepa	33	x			
40	Klevas	36	x	x		
41	Klevas	32	x	x	x	[illegible]
42	Platanalapis klevas	32	x			
43	Liepa	32	x			
44	Klevas	30	x	x		
45	Klevas	35	x			
46	Klevas (2-jų kamienų)	36	x			
47	Liepa	31	x			
48	Uosialapis klevas	36	x			2-jų kamienų
49	Klevas	35	x	x		
50	Klevas	33	x			
51	Platanalapis klevas	32	x	x		
52	Liepa	32	x			
53	Klevas	28	x			
54	Liepa	25	x	x		
55	Platanalapis klevas	38	x			
56	Liepa	30	x	x		
57	Klevas	38	x			
58	Klevas	34	x	x		
59	Kaštonas	41	x			
60	Klevas	26	x	x		
61	Klevas	29	x			
62	Klevas	34	x			3-jų kamienų
63	Klevas	16	x			[illegible]
64	Liepa	43	x			
65	Klevas	22	x	x		
66	Klevas	37	x			
67	Klevas	25	x		x	
68	Uosialapis klevas	35	x			
69	Klevas	31	x			
70	Klevas	35	x			
71	Klevas	29	x	x	x	[illegible]
72	Klevas	28	x	x		
73	Liepa	28	x			puvinys
74	Obelis	7	x			
75	Klevas	32	x			
76	Klevas	38	x			[illegible]
77	Klevas	29	x	x		[illegible]
78	Klevas	11	x			[illegible]
79	Platanalapis klevas	32	x			
80	Klevas	28	x			3-jų kamienų
81	Klevas	28	x			
82	Klevas	31	x			
83	Klevas	27	x			3-jų kamienų
84	Tuopa	22	x			kreiva
85	Liepa	31	x			
86	Klevas	30	x			3-jų kamienų
87	Klevas	24	x	x		[illegible]
88	Klevas	20		x	x	[illegible]
89	Klevas	25	x			
90	Klevas	31	x			
91	Klevas	30	x	x		[illegible]
92	Liepa (2-jų kamienų)	23, 14	x			[illegible]
93	Klevas	42	x	x		[illegible]
94	Liepa	38	x			
95	Liepa	29	x			
96	Liepa	36	x			
97	Klevas	40	x			
98	Liepa	34	x			
99	Klevas	28	x			
100	Liepa	28	x	x		
101	Liepa	36	x			
102	Guoba	56	x			[illegible]
103	Klevas	32	x	x		
104	Klevas	13	x			[illegible]
105	Klevas	25	x			
106	Klevas	34	x			
107	Tuopa	19	x			
108	Tuopa	25	x			
109	Klevas	26	x			
110	Klevas	29	x			
111	Liepa	31	x			
112	Liepa	31	x			
113	Liepa	20	x			[illegible]
114	Klevas	27	x			
115	Klevas	24	x	x		
116	Klevas	21	x			[illegible]
117	Klevas	29	x	x		
118	Uosis	43	x	x	x	
119	Klevas	35	x			[illegible]
120	Klevas	39	x			
121	Klevas	25	x			
122	Uosis	27	x			

Medžių taksacijos aprašomoji lentelė

Eilės Nr.	Medžiai	Skersmuo 1,3m aukštyje (cm)	Gyvybingumas: Sveiki	Gyvybingumas: [illegible]	Gyvybingumas: [illegible]	Pastabos
123	Klevas	22	x			Kreivas
124	Klevas	27	x			
125	Klevas	22	x			
126	Liepa	31	x			
127	Liepa	32	x			
128	Liepa	31	x			
129	Liepa	30	x			
130	Liepa	33	x			
131	Liepa	29	x			
132	Liepa	31	x			
133	Liepa	32	x			
134	Liepa	31	x			
135	Liepa	30	x			
136	Liepa	40	x			puvinys
137	Uosis (2-jų kamienų)	13, 14	x			[illegible]
138	Klevas	18	x			[illegible]
139	Tuopa	39	x			puvinys
140	Tuopa	27	x			[illegible]
141	Tuopa	28	x			puvinys
142	Tuopa	65	x			[illegible]
143	Tuopa	26	x			[illegible]
144	Tuopa	36	x	x		
145	Klevas	27	x			[illegible]
146	Liepa	15	x			[illegible]
147	Gluosnis (2 kamienų)	38, 33	x			
148	Klevas	22	x			
149	Klevas	32	x			[illegible]
150	Klevas	21	x			
151	Klevas	21	x			[illegible]
152	Juodalksnis	25	x			
153	Liepa	38	x			[illegible]
154	Uosis	29	x			
155	Klevas	13	x			[illegible]
156	Klevas	21	x			[illegible]
157	Uosis	27	x			
158	Uosis	30	x			
159	Uosis	32	x	x		[illegible]
160	Klevas	19	x			[illegible]
161	Uosis	26	x			
162	Klevas	16	x			[illegible]
163	Liepa	34	x			3-jų kamienų
164	Liepa	22	x	x		
165	Liepa	20	x	x		[illegible]
166	Liepa	26	x	x		
167	Liepa (2-jų kamienų)	18, 19	x	x		
168	Liepa	35	x			
169	Gudobelė	14	x			[illegible]
170	Liepa	29	x			
171	Liepa	28	x			
172	Liepa	32	x			
173	Liepa	17	x			
174	Uosis (2-jų kamienų)	18, 19	x			
175	Liepa	15	x	x		[illegible]
176	Liepa	25	x	x		[illegible]
177	Uosis	22	x			
178	Uosis (2-jų kamienų)	26, 24	x			
179	Uosis	37	x	x		[illegible]
180	Uosis	33	x	x		
181	Uosis	29	x	x	x	
182	Uosis	35	x	x		
183	Liepa	22	x			[illegible]
184	Uosis	29	x	x		be viršūnės
185	Uosis	22	x	x		[illegible]
186	Uosis (2-jų kamienų)	25, 29	x			
187	Uosis	28	x			
188	Uosis	26	x	x		kreivas
189	Uosis (2-jų kamienų)	20, 28	x			kreivas
190	Liepa	25	x	x		[illegible]
191	Liepa	19	x			[illegible]
192	Uosis	21	x	x		Kreivas
193	Uosis (3-jų kamienų)	21, 25, 22	x	x		
194	Uosis	30	x			
195	Uosis	30	x			
196	Liepa	15	x	x		[illegible]
197	Uosis	29	x			
198	Uosis	20	x	x		[illegible]
199	Uosis	27	x	x		
200	Uosis	20			x	

Medžių taksacijos aprašomoji lentelė

Eilės Nr.	Medžiai	Skersmuo 1,3m aukštyje (cm)	Gyvybingumas: Sveiki	Gyvybingumas: [illegible]	Gyvybingumas: [illegible]	Pastabos
201	Uosis	31	x	x		[illegible]
202	Uosis	27	x			[illegible]
203	Uosis	27	x			[illegible]
204	Uosis	27	x			[illegible]
205	Uosis	27	x			[illegible]
206	Uosis	37	x			[illegible]
207	Uosis	28	x			puvinys
208	Uosis	34	x			
209	Uosis	26	x	x		
210	Uosis	26	x	x	x	[illegible]
211	Uosis	16	x			
212	Uosis	16	x	x		
213	Uosis	28	x			
214	Uosis	26	x	x		[illegible]
215	Uosis	28	x	x	x	puvinys
216	Uosis (3-jų kamienų)	25, 14, 19	x	x		
217	Uosis	30	x	x		puvinys
218	Uosis	21	x	x		[illegible]
219	Liepa	15	x	x		[illegible]
220	Uosis	26	x			
221	Uosis	26	x	x		[illegible]
222	Uosis	26	x	x		
223	Uosis	43	x			
224	Uosis	17	x	x		[illegible]
225	Uosis	25	x	x		puvinys
226	Uosis	36	x	x		[illegible]
227	Uosis	36	x			
228	Uosis	20	x	x		[illegible]
229	Uosis	31	x			
230	Uosis	25	x			
231	Uosis	31	x	x		[illegible]
232	Uosis	18	x	x		[illegible]
233	Uosis	27	x			
234	Uosis	35	x			
235	Klevas	23	x	x		[illegible]
236	Klevas	22	x	x		[illegible]
237	Uosis (2-jų kamienų)	13, 16	x	x		
238	Uosis	25	x	x	x	
239	Uosis	26	x	x	x	
240	Uosis	25	x	x		[illegible]
241	Uosis	29	x	x		[illegible]
242	Uosis	25	x	x		[illegible]
243	Uosis	18	x			[illegible]
244	Uosis	22	x			
245	Uosis	33	x			
246	Uosis	11	x			[illegible]
247	Uosis	31	x			
248	Uosis	34	x	x		
249	Uosis	28	x			puvinys
250	Uosis	18	x	x		[illegible]
251	Uosis	32	x	x	x	[illegible]
252	Uosis	27	x	x		[illegible]
253	Uosis	25	x			
254	Uosis	25	x			
255	Uosis	42	x			
256	Uosis	25	x	x		
257	Uosis	24	x			
258	Uosis	25	x			puvinys
259	Liepa	16	x			[illegible]
260	Uosis	23	x			[illegible]
261	Uosis	19	x			[illegible]
262	Uosis	38	x	x		
263	Uosis (3-jų kamienų)	12, 13, 13	x			
264	Uosis	21	x	x		[illegible]
265	Skroblas		x			[illegible]
266	Blindė		x			[illegible]
267	Blindė		x			[illegible]
268	Skroblas	46	x			
269	Klevas	15	x			
270	Gluosnis (4 kamienų)	41, 22, 38, 27	x	x		
271	Gluosnis (3 kamienų)	25, 23, 21	x			
272	Tuopa	51	x	x		
273	Tuopa	47	x	x		
274	Tuopa	41	x	x		
275	Tuopa	36	x	x		[illegible]
276	Gluosnis	41	x	x		
277	Gluosnis	30	x			

267, 268 – Šalinami medžiai (rengiant techninį projektą, šalinamų ir saugomų medžių sąrašas bei kiekis gali būti koreguojami)

Gretimybių eksplikacija

Sklypo Nr.	Adresas	Statinių, savininkai ar naudotojai, nuosavybės forma	Žemės sklypo savininkai ar naudotojai
4	Talkos pr. Nr.61C	Pastatas- restoranas yra UAB "MCDONALD'S RESTAURANTS" nuosavybė.	Kitos paskirties žemės sklypas, teritorija inžinerinės infrastruktūros tinklams, objektams įrengti ir eksploatuoti, kad. Nr. 2101/0005:328 yra "Akropolis", UAB nuosavybė.
5	Kauno g. Nr.2G	Garažai yra fizinių asmenų nuosavybė. Savininkai yra įsteigę garažų statybos ir eksploatavimo bendriją "Taika".	Žemės sklypas nėra įteisintas, atlikti tik kadastriniai matavimai.
6	Dubysos g. Nr.27	Gamybiniai, administraciniai ir pagalbiniai statiniai yra UAB "Perdanga" nuosavybė.	Kitos paskirties žemės sklypas komercinės paskirties ir smulkaus verslo objektams statyti ir eksploatuoti, kad. Nr.2101/0005:42 yra LR nuosavybė, perduota patikėjimo teise Klaipėdos apskrities viršininko administracijai, sudaryta nuomos sutartis su UAB "Perdanga".
7	Dubysos g. Nr.31	administracinis pastatas, parduotuvė ir sandėliai bei gamybiniai statiniai yra UAB Giedmena", M.R. Rangvicienės ir AB statybų komplektavimo centras" nuosavybė.	Kitos paskirties žemės sklypas (kitai, specialiai paskirčiai), kad. Nr.2101/0005:37 yra LR nuosavybė, perduota patikėjimo teise Klaipėdos apskrities viršininko administracijai, sudaryta nuomos sutartis su garažų statybos ir eksploatavimo bendrija "Ratas".
8	Šilutės pl. Nr.26	Katilinė ir kiti gamybiniai, administraciniai bei pagalbiniai statiniai yra AB "Klaipėdos energija" nuosavybė. Vienas pastatas- dirbtuvės su administracinėmis patalpomis- UAB "Termoizola N" nuosavybė.	Kitos paskirties žemės sklypas (kitai specialiai paskirčiai), kad. Nr.2101/0005:112 yra LR nuosavybė, patikėjimo teise perduota Klaipėdos apskrities viršininko administracijai, sudaryta nuomos sutartis su UAB "Termoizola N"(0,2012 ha), ir AB "Kaipėdos energija" (14,5941 ha).
9	Šilutės pl. Nr.26C	Pastatas- garažas, nuosavybė neregistruota	Kitos paskirties žemės sklypas (kitai, specialiai paskirčiai), kad. Nr.2101/0006:20 yra LR nuosavybė, perduota patikėjimo teise Klaipėdos apskrities viršininko administracijai.
10	Šilutės pl. Nr.26A	Pastatas- degalinė ir kt. statiniai - AB "Ventus nafta" nuosavybė, išnuomoti UAB "Tauragės dujos".	Kitos paskirties žemės sklypas (ūkinei-komercinei veiklai), kad. Nr.2101/0006:52 yra AB "Ventus nafta" nuosavybė, sudaryta nuomos sutartis su UAB "Baltijos degalai"

Sąlyginiai žymėjimai

- inventorinių sklypų ribos
- kadastrinių sklypų ribos
- projektuojamų sklypų ribos
- esami pastatai
- esamos asfalto dangos gatvės
- gatvės raudonosios linijos (apsaugos zona)
- degalinės apsaugos zona- atstumas iki visuomeninių pastatų langų 50m
- garažų ir automobilių stovėjimo aikštelių apsaugos zona - atstumas iki visuomeninių statinių langų 25m
- privažiuojamojo geležinkelio apsaugos zona 3,1m
- susisiekimo ir inžinerinių tinklų koridorius (esami ir perkeliami tinklai)
- Esami medžiai ir jų Nr. taksacijos lentelėje
- vertingi, sveiki medžiai
- Menkaverčiai, mechaniškai sužaloti, ligoti ar suaugtys ant požeminių komunikacijų medžiai
- įrengiamos gatvės ir aikštelės
- automobilių stovėjimo vieta
- Visuomeninių objektų teritorija
- Komercinių objektų teritorija
- Statomų statinių zona
- Statybos riba

STATYBOS RIBOS KEITIMUI INFORMACIJA PATEIKTA ŠIUOSE BRĖŽINIUOSE:

1. DETALUSIS PLANAS, "TERITORIJOS TVARKYMO IR NAUDOJIMO REŽIMO BRĖŽINYS", brėž. DP-3;
2. "SKLYPO PLANAS", brėž. SP-1;
3. "SKLYPO PLANO SCHEMA SU PAKEISTA STATYBOS RIBA" , brėž. SP-2;
4. "SKLYPO PLANO SCHEMA SU PROJEKTUOJAMAIS PASTATAIS STATYBOS RIBOS KEITIMUI" , brėž. SP-3.

SUTARTINIAI ŽYMĖJIMAI STATYBOS RIBOS KEITIMUI

GRAFIŠKAI DETALIAJAME PLANE PAŽYMĖTA STATYBOS RIBA

STATOMŲ STATINIŲ ZONOS PLOTAS - 5 918m²;
UŽSTATYMO TANKUMAS - 0,42;

PASTABA: VADOVAUJANTIS LEISTINU UŽSTATYMO TANKUMU, NUROCYTU DETALIAJAME PLANE, STATOMŲ STATINIŲ ZONOS PLOTAS TURĖTŲ BŪTI - 7 024.84m²;
UŽSTATYMO TANKUMAS - 0,5

STATYBOS RIBA PO PAKEITIMO

STATOMŲ STATINIŲ ZONOS PLOTAS PADIDINAMAS IKI 7 024.86m²;
UŽSTATYMO TANKUMAS - 0,5

8.5 – STATYBOS RIBOS PAKEITIMO MATMENYS

8.5 – STATYBOS RIBOS ATSTUMAS IKI SKLYPO RIBŲ

PAGRINDINIAI SPRENDINIAI
Planuojamoje teritorijoje formuojami 3 sklypai. (Atsižvelgiant į ankščiau patvirtintus teritorinio planavimo dokumentus , prie Kauno gatvės paliekama teritorija šios gatvės plėtrai).
1. Kitos paskirties žemės sklypas -visuomeninės paskirties teritorija, kurios naudojimo būdas - administracinių pastatų statybos (V1). Sklypas suplanuotas Klaipėdos miesto vyriausiojo policijos komisariato administracinio pastato bei areštinės statybai. Automobilių parkavimas numatomas sklype ir pastato erdvėje, įvažiavimai į sklypą - iš Kauno gatvės.
2. Kitos paskirties žemės sklypas, kurio naudojimo būdas- visuomeninių objektų teritorija (VI), pobūdis- administracinių pastatų statybos. Sklype planuojama statyti Klaipėdos apygardos teismo ir Klaipėdos apygardos administracinio teismo pastatą. Automobilių parkavimas numatomas sklype ir pastato erdvėje.Sklypo šiaurinėje dalyje siūloma vieta visuomeninės erdvės- aikštės formavimui.
3. Prie Šilutės plento formuojamas kitos paskirties žemės sklypas- komercinė teritorija (K1). Sklype siūloma statyti aukštybinį pastatą. Planuojant teritoriją numatyta koreguoti Kauno gatvės ir Šilutės plento sankryžą, planuojant Kauno gatvės tęsinį, kaip numatyta Klaipėdos miesto bendrajame plane. Automobilių parkavimas planuojamas sklype ir pastato erdvėje.
Teritorija tarp planuojamų žemės sklypų ir garažų bendrijos "Taika" naudojamos teritorijos paliekama inžinerinių komunikacijų koridoriui - esamų ir planuojamų perkelti iš užstatomos teritorijos.
Esami vertingi medžiai pagal galimybę išsaugomi, savaime sužėlę krūmai bei ligoti, mechaniškai sužaloti medžiai šalinami. Taip pat šalinami ar persodinami į kitą vietą medžiai, patenkantys į naujai planuojamų įvažiavimų teritoriją.

Žemės naudojimo apribojimai vadovaujantis specialiosiomis žemės ir miško naudojimo sąlygomis
- ryšių kabelio apsaugos zona po 2m abipus požeminio kabelio trasos, I sk. "ryšių linijos apsaugos zona";
- geležinkelio privažiuojamųjų kelių apsaugos zona sutampa su kelio statinio ribomis, bet ne arčiau kaip 3,1m nuo kelio ašies, III sk., "geležinkelio kelių ir jų įrenginių apsaugos zona";
- požeminio elektros kabelio apsaugos zona po 1m abipus linijos konstrukcijos kraštinių taškų, VI sk. "elektros linijų apsaugos zona"
- skysto kuro degalinių apsaugos zoną sudaro 2 metrų žemės juostaaplink degalinės sklypo ribas; minimalūs atstumai nuo skysto kuro degalinių kolonėlių ir požeminių rezervuarų iki gyvenamųjų namų 50m, kitos paskirties pastatų 15m, 25m;VIII sk." kuro tiekimo bazi, degalinių ir kietojo kuro cechų apsaugos zonos;
- dujotiekio apsaugos zona po 2m abipus vamzdyno ašies, IX sk. "dujotiekio apsaugos zonos"
- saugotini vertingi želdiniai, XXVII sk. "saugotini medžiai ir krūmai, suaugtys ne miško žemėje"
- šilumos ir karšto vandens tiekimo tinklų apsaugos zona po 5m nuo kanalo kraštų, kameros išorinės sienos, XLVIII sk. "šilumos ir karšto vandens tiekimo tinklų apsaugos zona";
- vandentiekio, lietaus ir fekalinės kanalizacijos tinklų ir įrenginių apsaugos zona po 5m nuo vamzdynų ašies, XLIX sk."vandentiekio, lietaus ir fekalinės kanalizacijos tinklų ir įrenginių apsaugos zonos";

Teritorijos tvarkymo režimo pagrindinių sprendinių aprašomoji lentelė

Sklypo Nr. ir siūlomas adresas	Sklypo kampų Nr.	Sklypo kampų koordinatės: x	Sklypo kampų koordinatės: y	Sklypo plotas m²	Privalomi reikalavimai: Sklypo naudojimo būdas ir pobūdis	Leistinas pastatų aukštis (m) nuo žemės paviršiaus	Leistinas užstatymo tankumas	Leistinas užstatymo intensyvumas	papildomi reikalavimai; servitutų aprašymas
1 Kauno g. 6	1 2 3 4	6177244,63 6177411,06 6177370,88 6177205,33	321496,99 321733,32 321761,62 321524,66	14050	V1	30m	0,5	1,5	a- ne mažiau 15 % teritorijos- želdynai, įskaitant vejas ir gėlynus; b- rengiant techninį projektą, tikslinamas šalinamų ir saugomų medžių kiekis; c- automobilių saugykla planuojama sklype- pastato erdvėje ir atvirose aikštelėse; [illegible]
2 Kauno g. 8	5 6 7 8 9 10	6177417,97 6177490,34 6177453,59 6177415,60 6177412,17 6177377,79	321743,14 321845,91 321871,79 321817,84 321820,25 321771,43	5900	V1	45m	0,4	3,0	a- ne mažiau 15 % teritorijos- želdynai, įskaitant vejas ir gėlynus; b- rengiant techninį projektą, tikslinamas šalinamų ir saugomų medžių kiekis; c- automobilių saugykla planuojama sklype- pastato erdvėje ir atvirose aikštelėse; [illegible]
3 Kauno g. 10	11 12 13 14	6177493,57 6177532,33 6177499,24 6177460,50	321858,31 321913,35 321936,62 321881,60	2722	K1	84m	0,3	3,0	a- ne mažiau 15 % teritorijos- želdynai, įskaitant vejas ir gėlynus; b- rengiant techninį projektą, tikslinamas šalinamų ir saugomų medžių kiekis; c- automobilių saugykla planuojama sklype- pastato erdvėje ir atvirose aikštelėse; [illegible]

Atestato Nr.	UAB "Klaipėdos projektas" Kepėjų 11A, 91247, Klaipėda tel.: 8 (46) 311460, 311461, fax: 8 (46) 311462	Teritorijos Kauno gatvės ir Šilutės plento kampe detalusis planas
2007		
1907	J.Tilvikas	Teritorijos tvarkymo ir naudojimo režimo brėžinys M 1 :1000 — Laida 0
A_702	M.Ramanauskienė	
I	Planavimo organizatorius : Klaipėdos miesto savivaldybės administracijos urbanistinės plėtros departamento architektūros ir miesto planavimo skyrius	Lapas 1, Lapų 1 — DP–3

1582	COWI — UAB „COWI Lietuva"		Komplekso pavadinimas: KLAIPĖDOS MIESTO VYRIAUSIOJO POLICIJOS KOMISARIATO PASTATO IR PAGALBINIŲ PASTATŲ STATYBA KAUNO G. 6, KLAIPĖDA
A 545	PV	B. Gasiūnienė	2010.04
A179	PDV	V. Kiška	2010.04
	Arch.	L.Shapar	2010.04
			Brėžinys: SKLYPO PLANO SCHEMA SU PAKEISTA STATYBOS RIBA M 1:1000 — Laida 0
Stadija TP	Statytojas: AB "TURTO BANKAS" Kęstučio g. 45, LT-08124, Vilnius		Žymuo: 6753-00-TP-SP-2 — Lapas 1, Lapų 1